


Afmetingen en ontwerp fundering zijn indicatief en voorlopig /
 Foundation dimensions and design are preliminary

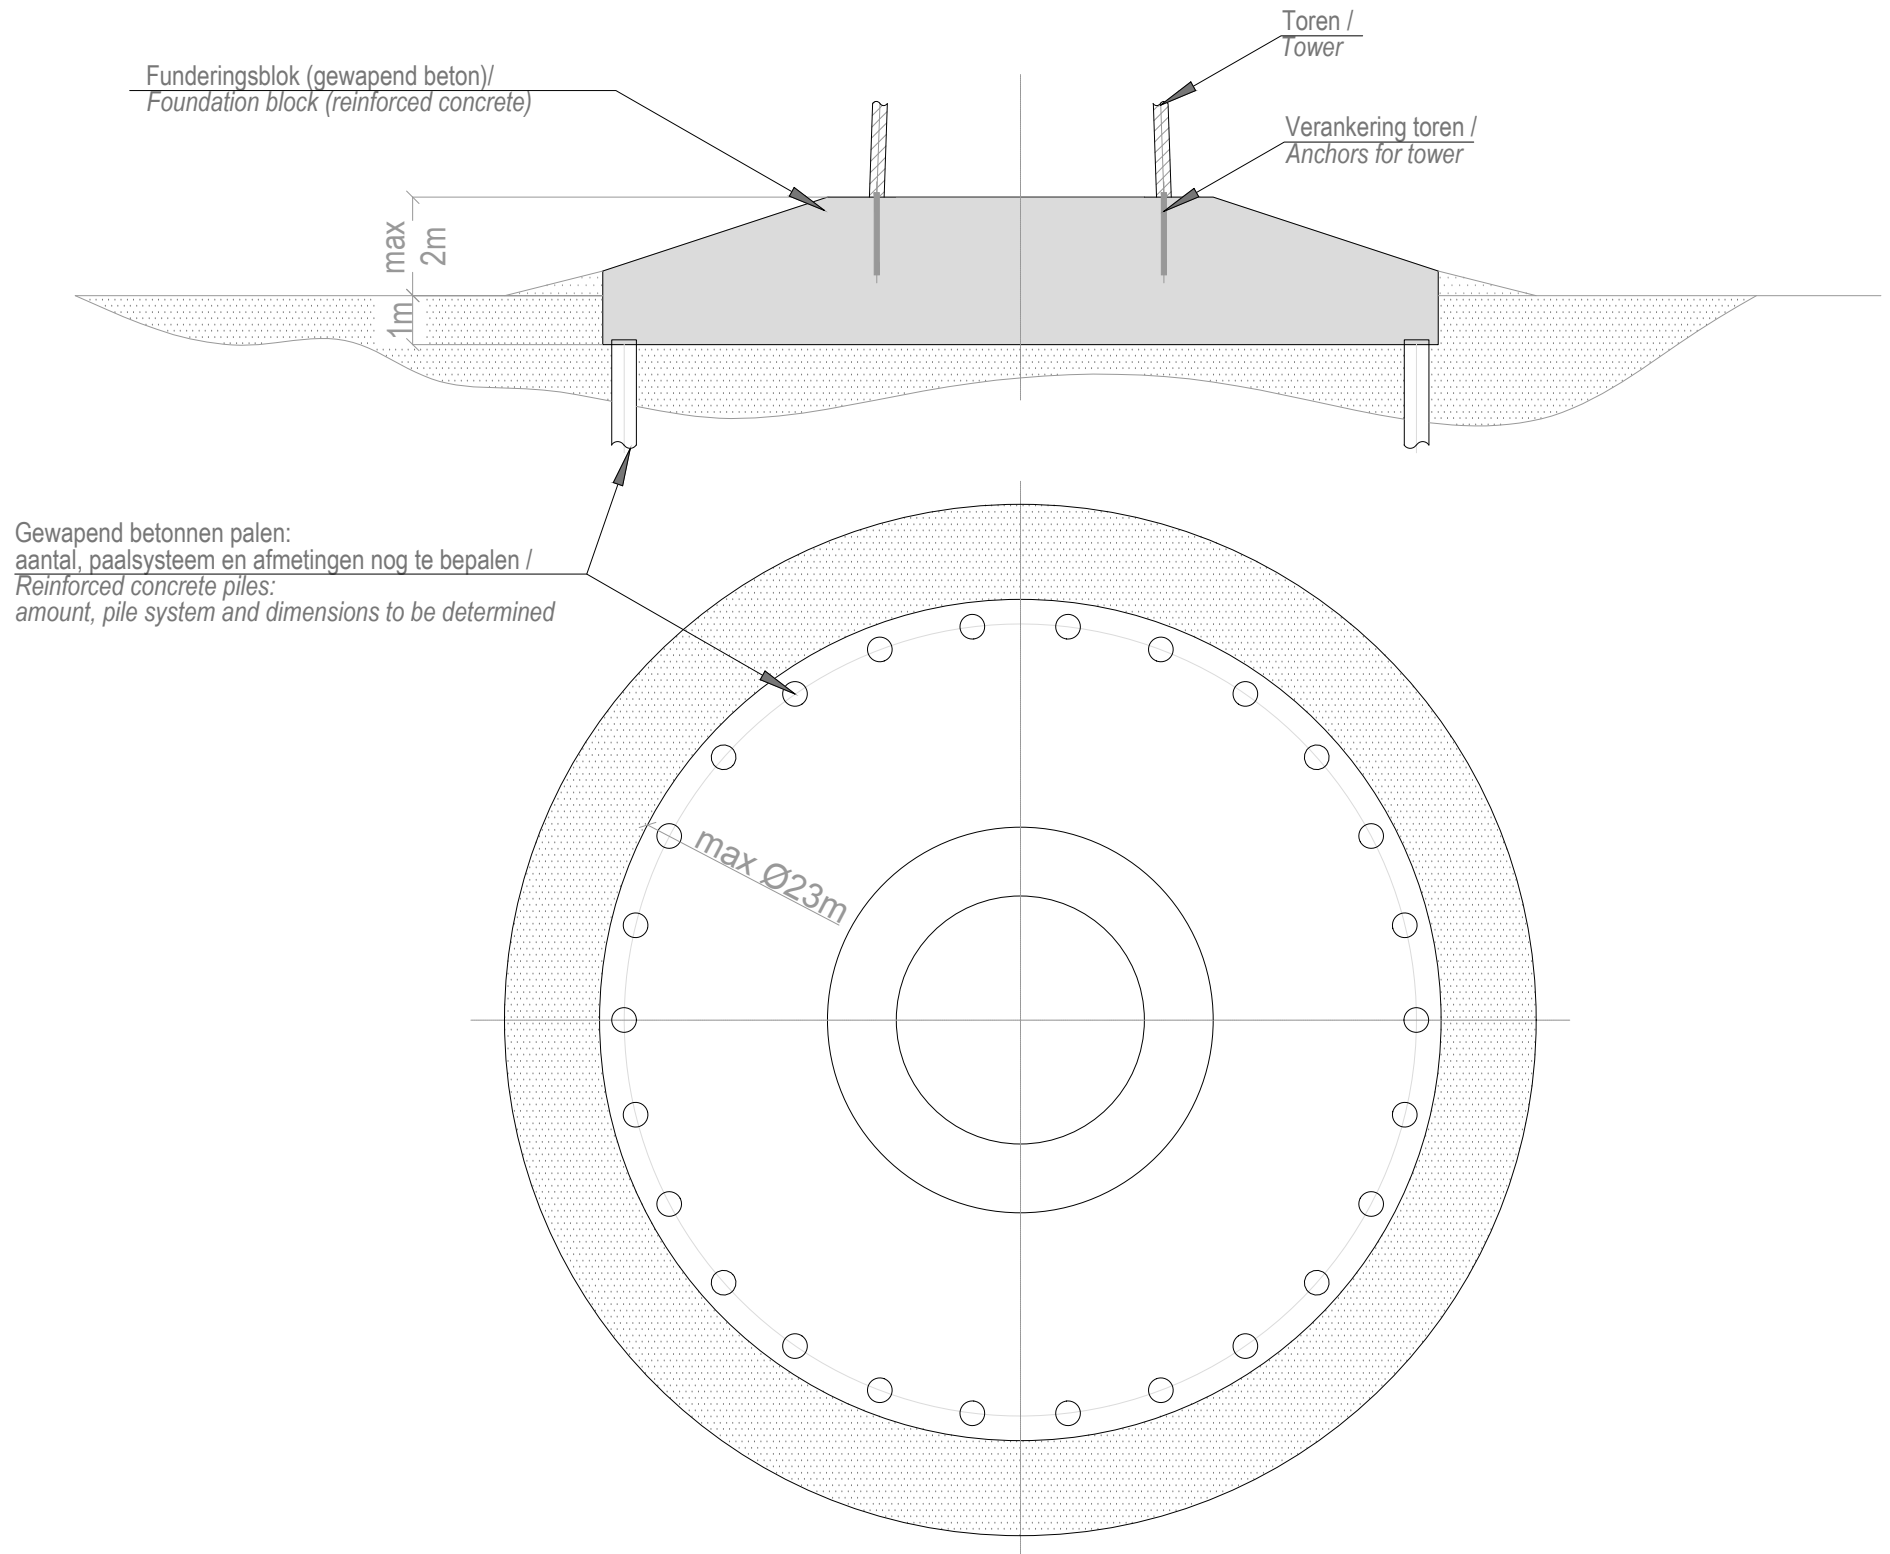

06	13.05.2016.	Voor vergunningaanvraag/ For permit application	RM	JM
REV.	DATE/DATUM	DESCRIPTION/STATUS	GETEKEND/DRAWN	GOEDGEKEURD/APPR.
Windpark Westerse Polder				
TITLE Principe ontwerp fundering voor windturbine / Principle design of foundation for wind turbine				
PROJECT	WP	SITE	Westerse Polder, Cromstrijen	
SCHAAL/SCALE	NTS	DOC. NO.	WP01.CT.01	
FORMAT/SIZE	A3	This drawing is a detail of WP01.CT		
Deze tekening is eigendom van IE Projects B.V. en mag niet worden gebruikt, gereproduceerd of beschikbaar gesteld aan derden zonder schriftelijke toestemming. / This drawing is the property of IE Projects B.V. and may not be used, reproduced or made available to third parties without written consent.				